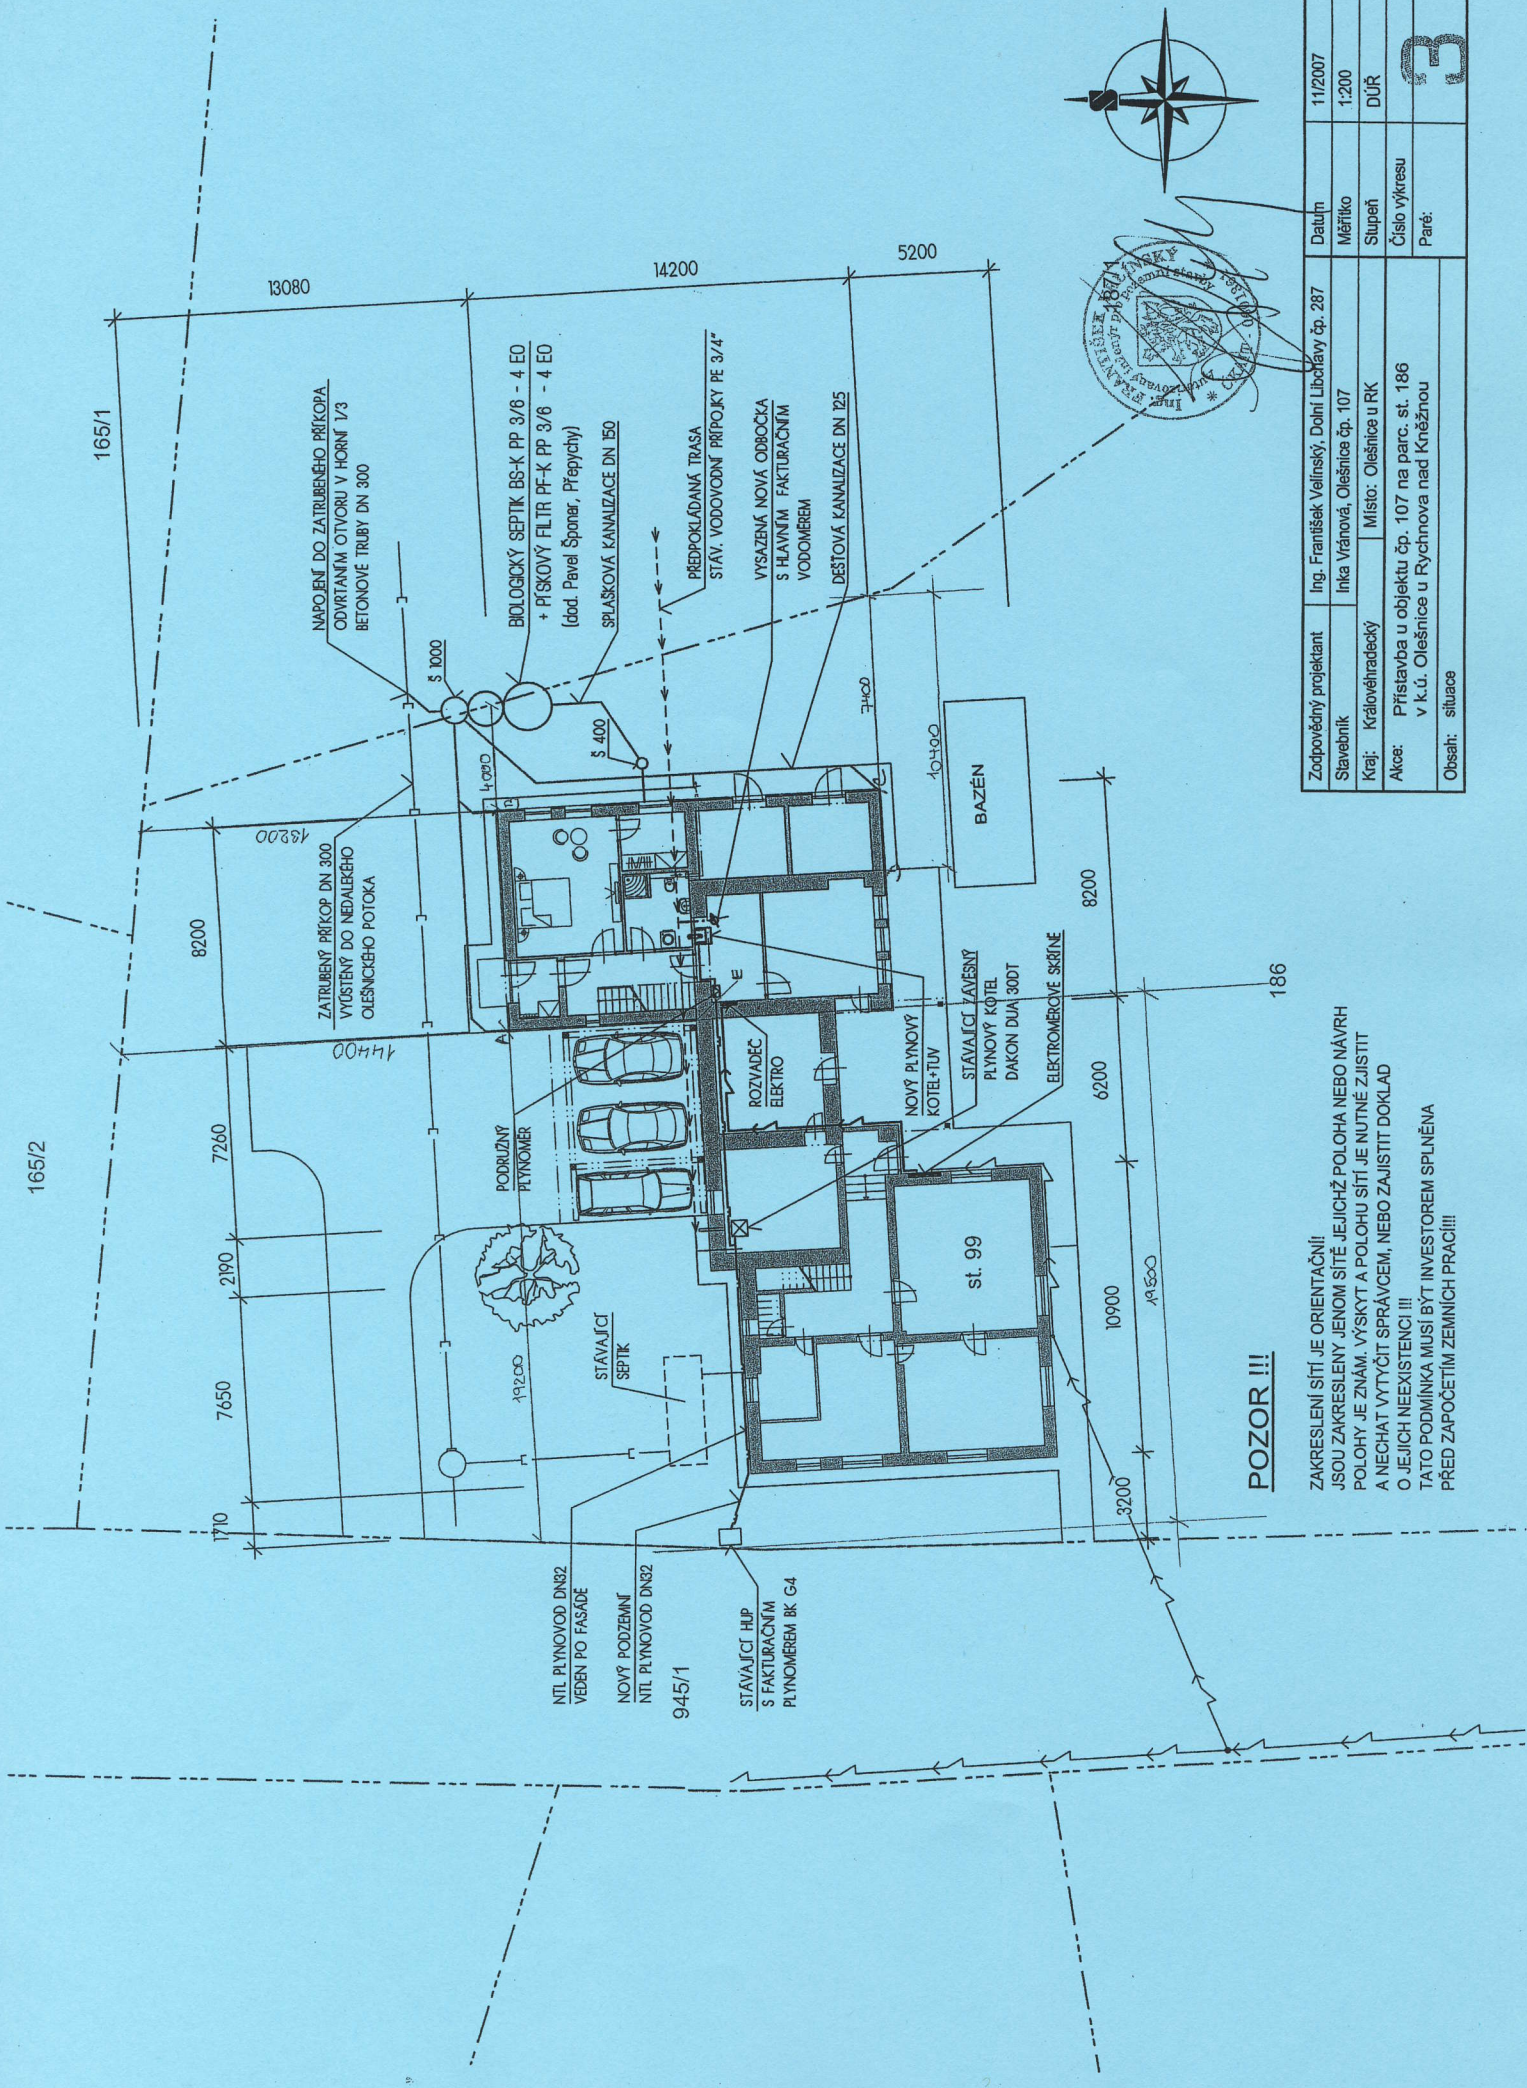


Zodpovědný projektant	Ing. František Velinský, Dohr Libčany čp. 287	Datum	11/2007
Stavebník	Ing. Vráňová, Olešnice čp. 107	Měřítko	1:200
Kraj:	Královéhradecký	Místo:	Olešnice u RK
Akce:	Přístavba u objektu čp. 107 na parc. st. 186 v k.ú. Olešnice u Rychnova nad Kněžnou	Číslo výkresu	DÚŘ
Obsah:	situace	Paré:	3

POZOR !!!

ZAKRESLENÍ SÍTĚ JE ORIENTAČNÍ!!
JSOU ZAKRESLENY JENOM SÍTĚ JEJICHŽ POLOHA NEBO NÁVRH
POLOHY JE ZNÁM. VÝSKYT A POLOHU SÍTĚ JE NUTNÉ ZJIŠTIT
A NECHAT VYTÝČIT SPRÁVCEM, NEBO ZAJISTIT DOKLAD
O JEJICH NEEXISTENCI !!!
TATO PODMÍNKA MUSÍ BYT INVESTOREM SPLNĚNA
PŘED ZAPOČETÍM ZEMNÍCH PRACÍ!!!