

Výhrady dotčených orgánů nebo námitky účastníků proti zjednodušenému územnímu řízení lze podat písemně ve lhůtě do 15-ti dnů ode dne zveřejnění návrhu, připomínky veřejnosti lze podat ve stejné lhůtě pouze za předpokladu, že by mohla být ohrožena ochrana veřejného zájmu podle zvláštních předpisů.

Účastníci řízení mohou nahlížet do podkladů rozhodnutí v budově Městského úřadu na odboru územního plánu – stavebním úřadě (Dukelských Hrdinů 985, číslo dveří B 103) v době (pondělí a středa od 8:00 h do 17:00 h; úterý a čtvrtek 8:00 h do 11:30 h; v jiné době po předchozí telefonické domluvě).

Zadatel zajišťuje, aby byl návrh výroku bezodkladně vyvěšen na vhodném veřejně přístupném místě (hranice poz.č.parc. 94/5 ve směru k silnici), na němž se má záměr uskutečnit, po celou dobu zveřejnění návrhu výroku. Součástí informace je grafické vyjádření záměru, popřípadě jiný podklad, z něhož lze usuzovat o architektonické nebo urbanistické podobě záměru a jeho vlivu na okolí. Obsahové náležitosti informace stanoví prováděcí právní předpis (§ 8 vyhlášky č. 503/2006 Sb., o podrobnější úpravě územního řízení, veřejnoprávní smlouvy a územního opatření). V případě nevyvěšení se žadatel dopustí přestupku podle § 178 odst. 1 písm. e).

Za správnost:


Lucie Lédrová

Příloha:
výkres zastavovací situace v měřítku 1:300

Příloha pro žadatele:
výměr správního poplatku + složenka

Obdětí:
HZS Královéhradeckého kraje, Kolowratská 862, Ryehnov n. Kn.
Městský úřad Kostelec n. Orli., odbor životního prostředí, Palackého nám. 38, Kostelec n. Orli.

telefon: +420 494 337 218, fax: +420 494 337 295
web: www.kostelecno.cz, e-mail: podatelna@muko.cz
Strana - 5/5 -

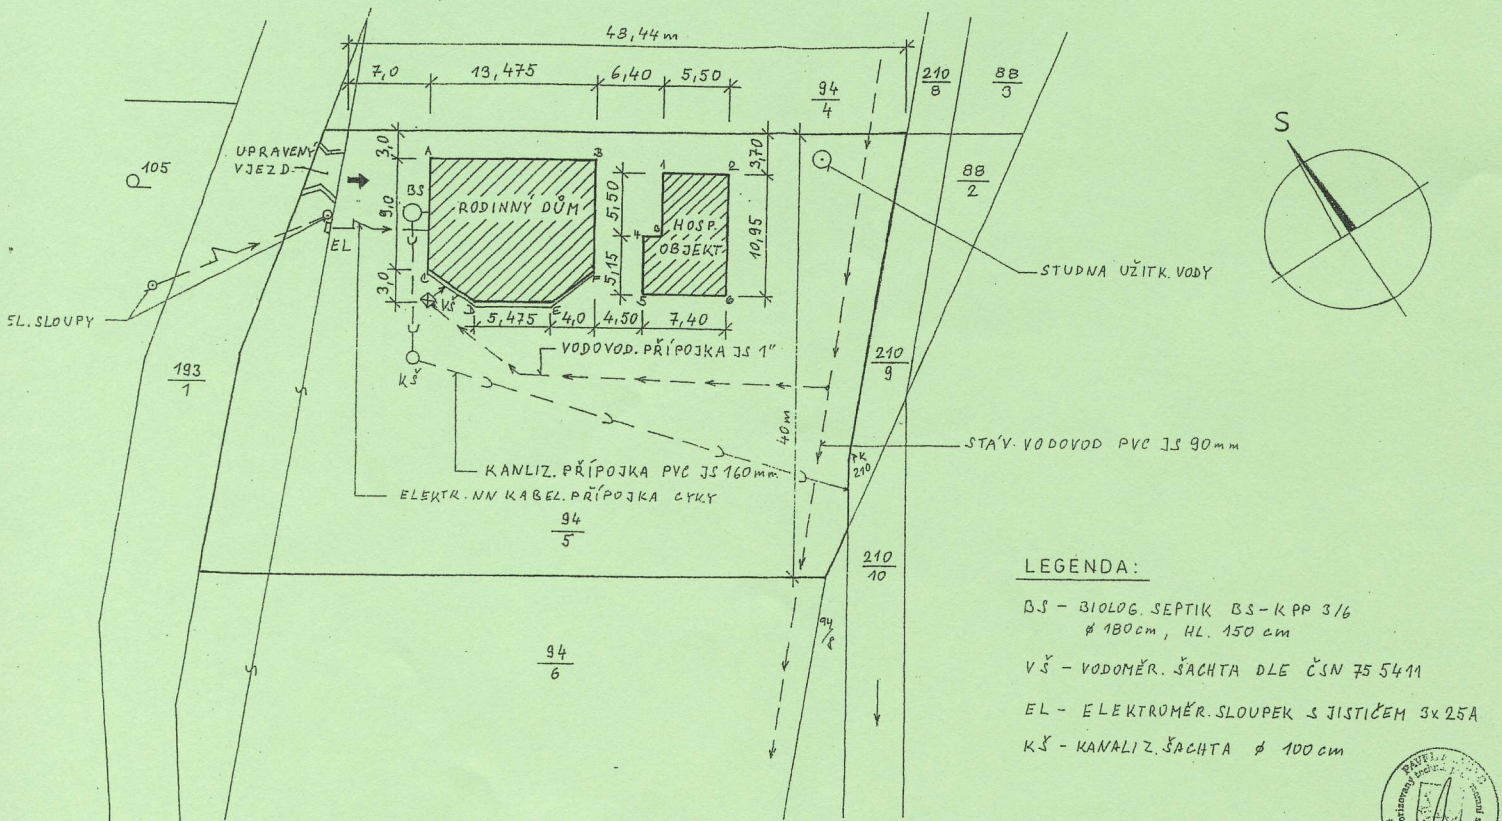

LEGENDA:

- BS - 310LOG SEPTIK BS-K PP 3/6
Ø 180cm, HL. 150cm
- VS - VODOMĚR, ŠACHTA DLE ČSN 75 5411
- EL - ELEKTROMĚR, SLOUPEK S JISTIČEM 3x25A
- KS - KANALIZ. ŠACHTA Ø 100cm



Akce: NOVOSTAVBA RODINNÉHO DOMU V HODĚČINĚ		PAVEL ADAMEC stavební projektant	
Obec.úřad: Olešnice	C.kat. 94/5	Turkova 139	
Staveb.úřad: Kostelec n.Orlicí	Kat.úz. Hoděčín	Týniště nad Orlicí	M 1:300
Stavebník: Josef Symon	Datum: Leden 2008		C.přílohy: 2
Projektant: Pavel Adamec	Obsah: Zastavovací situace		